





Padrão de Entrada
Escala: Sem Escala

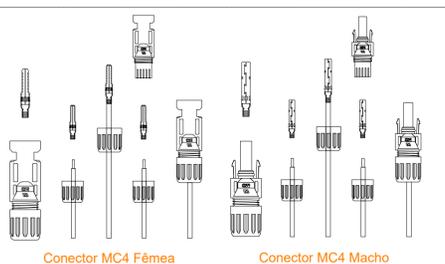

Montagem MC4
Escala: Sem Escala


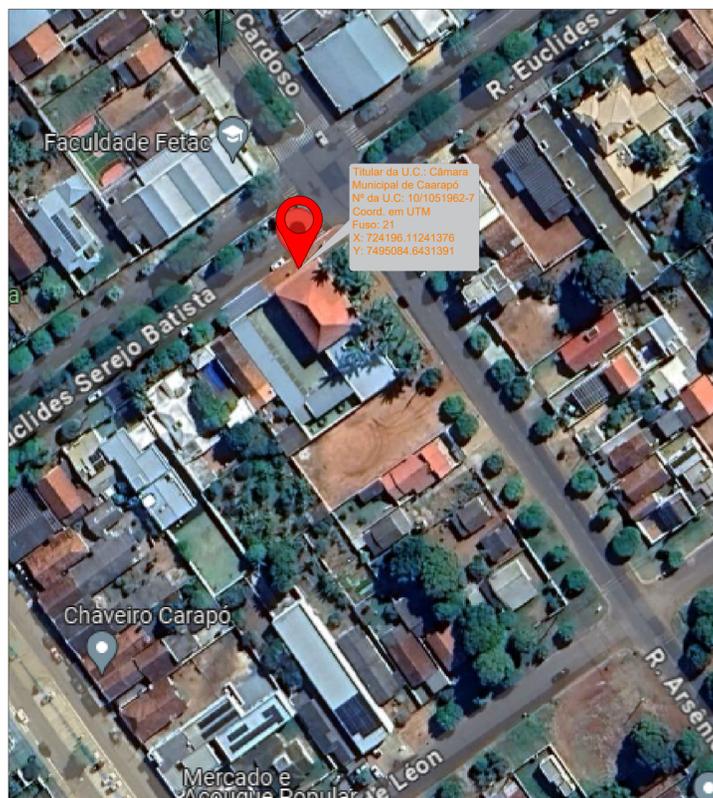


Titular da U.C.: Câmara Municipal de Caarapó
Nº da U.C.: 10/1051962-7
Coord. em UTM
Fuso: 21
X: 724196.11241376
Y: 7495084.6431391


Planta de Situação
Escala: 1/1000



Estrutura Solo
Escala: Sem Escala

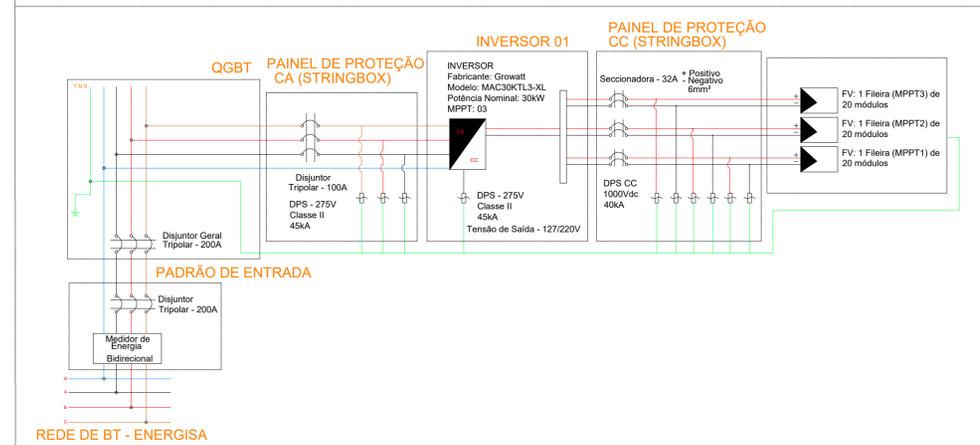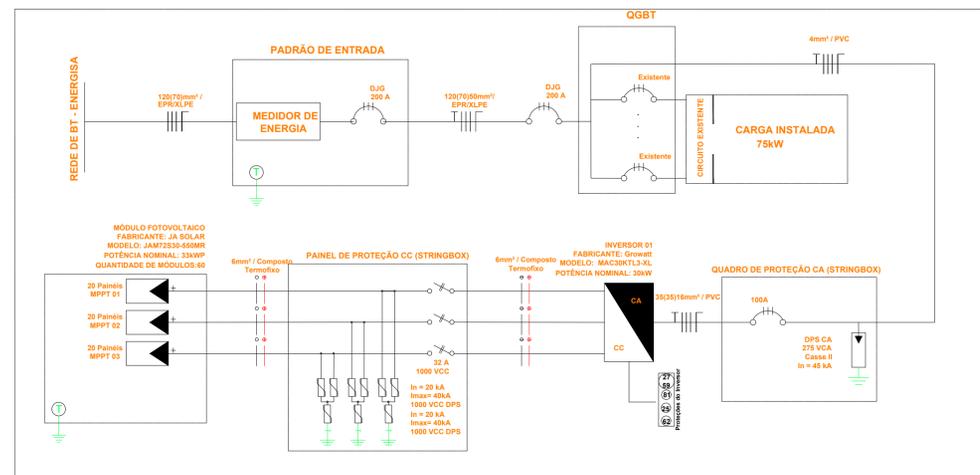

Diagramas - Unifilar e Multifilar
Escala: Sem Escala

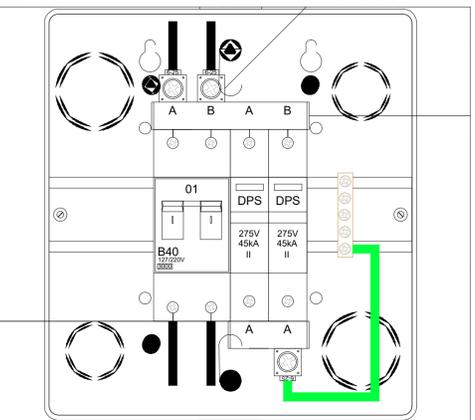


Proteção C.A.
Escala: Sem Escala




Placa de Advertência
Escala: Sem Escala

LEGENDA


- Disjuntor Bipolar
- Chave Seccionadora
- DPS
- DPS C.A.
- DPS C.C.
- Painél Fotovoltaico
- Inversor Fotovoltaico

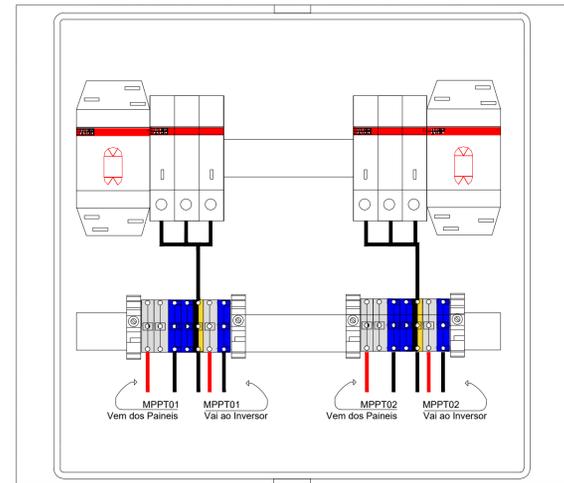

Proteção C.C.
Escala: Sem Escala

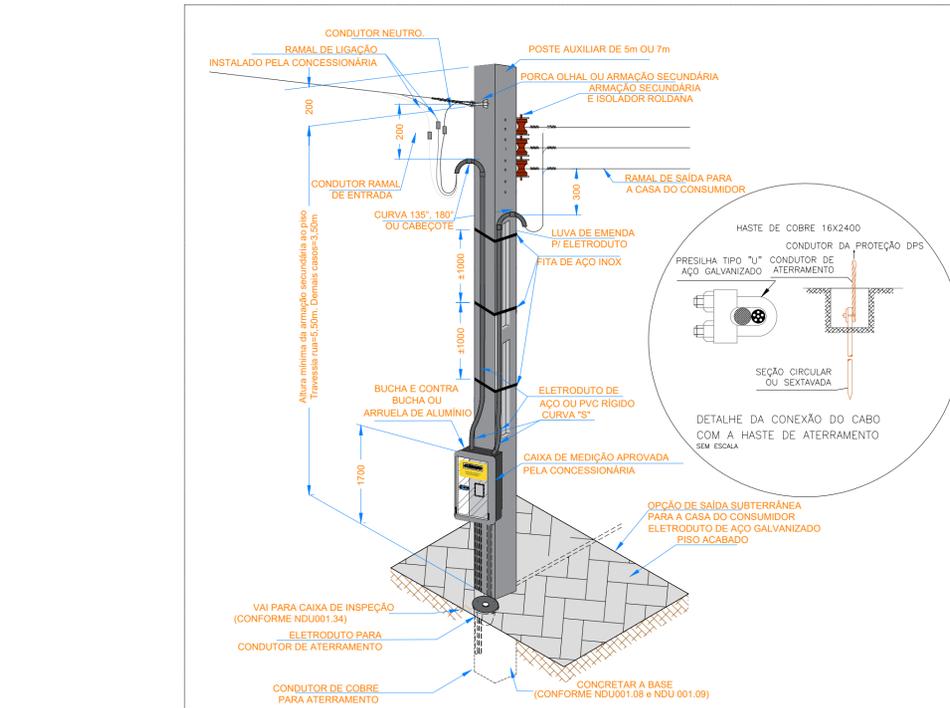

Disposição dos Equipamentos
Escala: Sem Escala

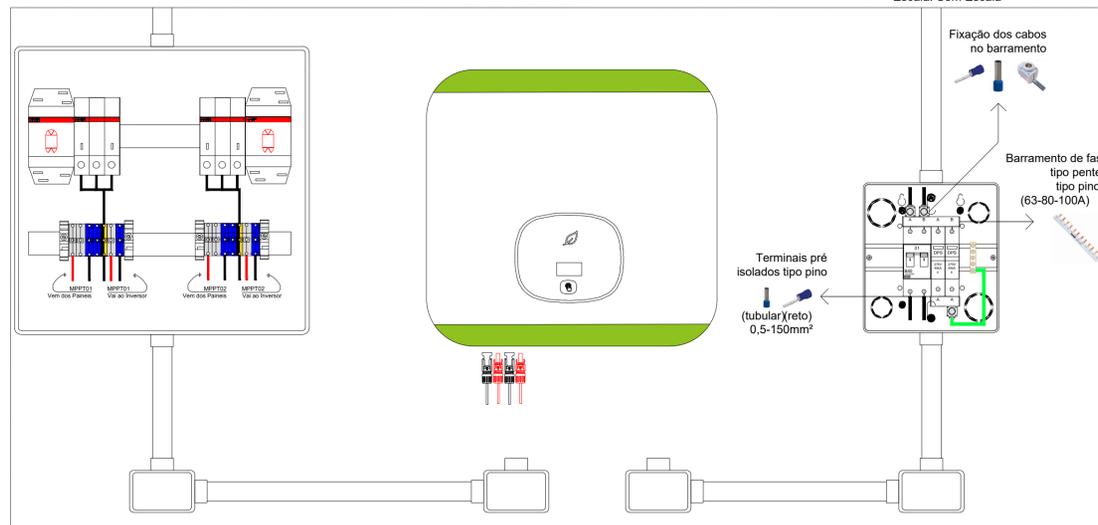

Vista Frontal Inversor
Escala: Sem Escala

APROVAÇÃO		REVISÃO	
DATA	REVISÃO	DESCRIÇÃO	REVISÕES
09/02/2024	00	Emissão Inicial	

CONTEÚDO	- Diagramas Geração Distribuída - Planta de Situação - Detalhes	PRANCHA	01/01
ASSINATURAS	Proprietário: Câmara Municipal de Caarapó CPF/CNPJ: 03.355.880/000-07 Representante (PIP): Cassio Alexandre Sawada CPF: 439.401.898-63 Autor do Projeto: Engº Fis. Cassio Alexandre Sawada CREA: 64695D-MS/ CFT43940189863 Resp. Técnico pela Execução: Cassio Alexandre Sawada CREA: 64695D-MS/ CFT43940189863	PROJETO	GER. DISTRIBUÍDA
		FASE PROJETO	PROJETO EXE
		REVISÃO	00
		ESCALA	INDICADA
		DATA	09/02/2024
		ARQUIVO CAD	DIAGRAMAS A1
ENDEREÇO DA OBRA:	Rua Euclides S. Batista, nº870, Bairro Centro, Caarapó - MS	DIMENSÃO DA FOLHA	A1
CONTATOS:	(67) 99323-5660 (67) 3424-7499	COLABORAÇÃO	